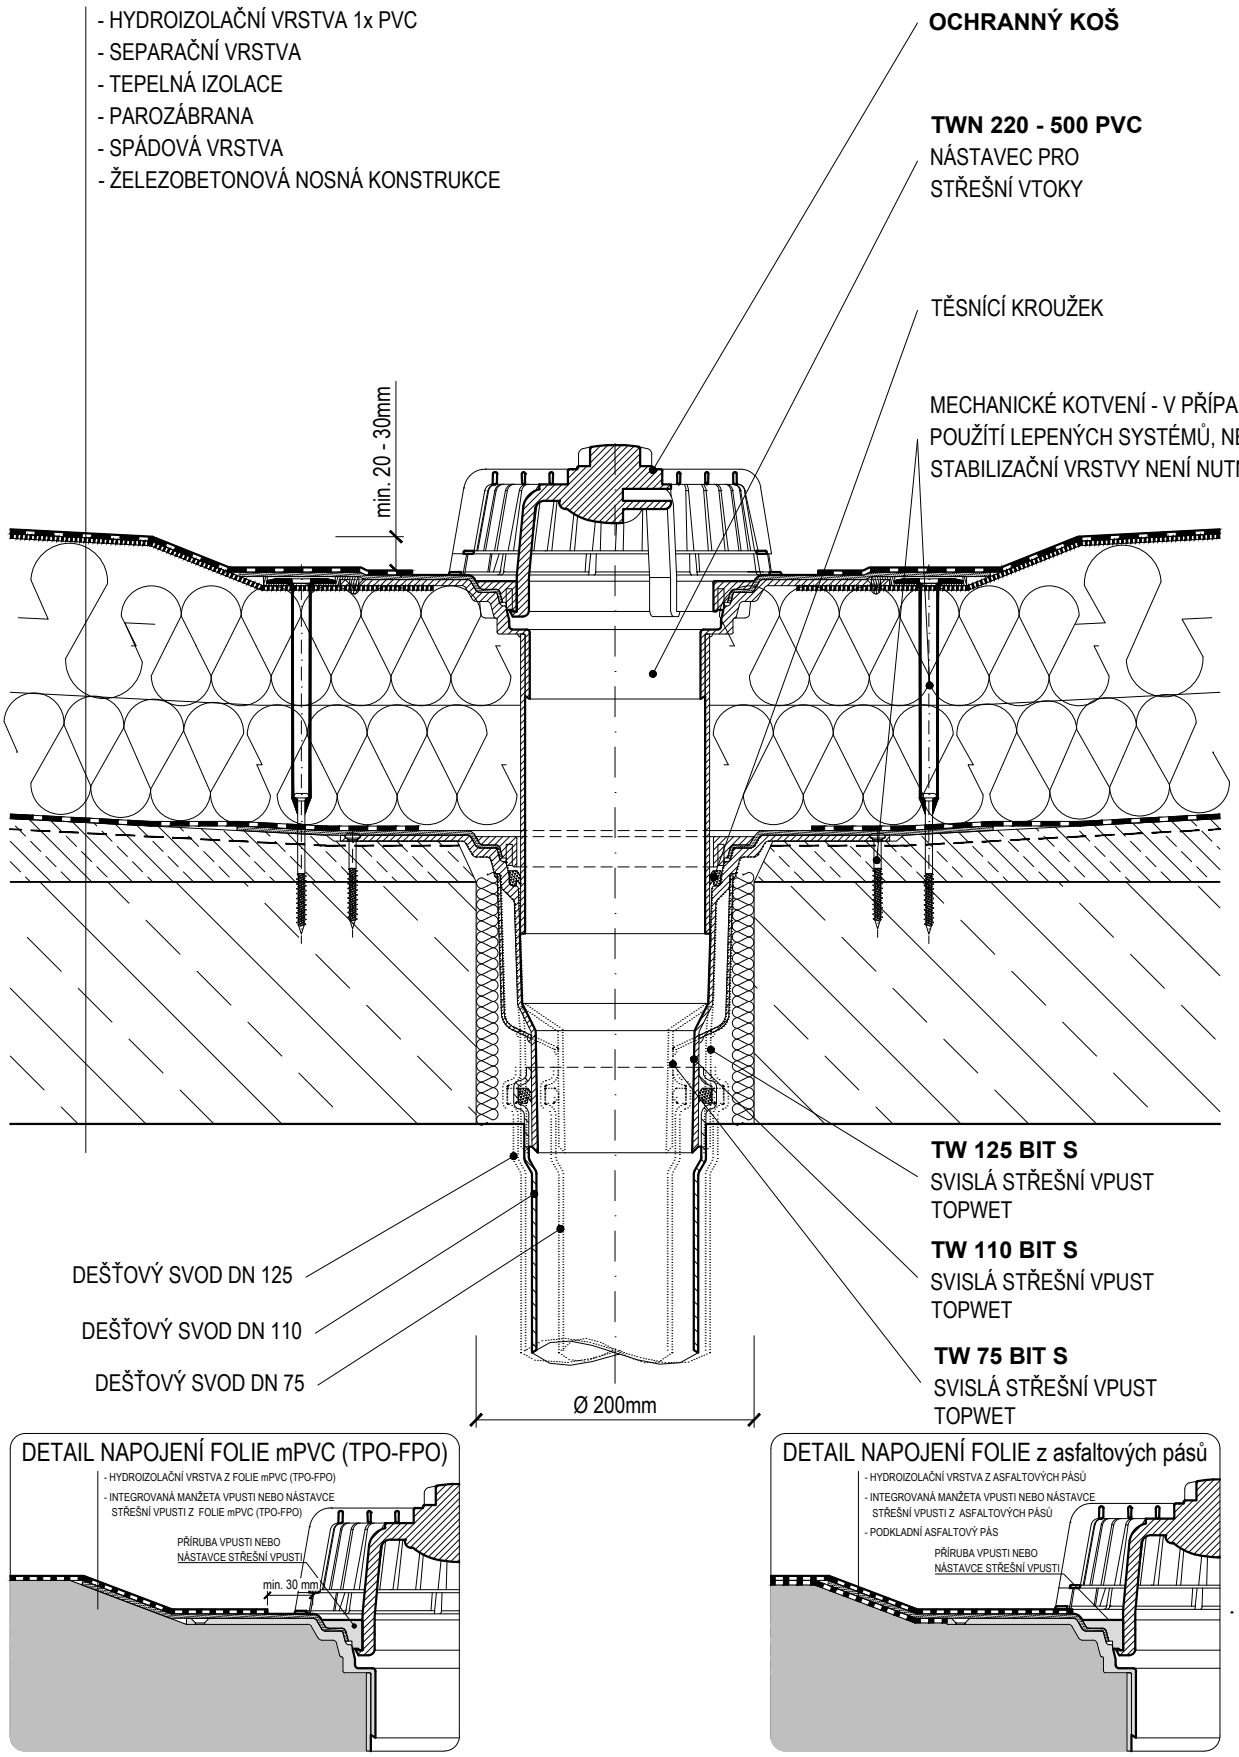

DETAIL OSAZENÍ STŘEŠNÍ VPUSTI

JEDNOPLÁŠŤOVÁ ZATEPLENÁ NEZATÍŽENÁ STŘECHA

NOSNÁ KONSTRUKCE: ŽELEZOBETON

MĚŘÍTKO: 1:5	UŽITÉ PRVKY: TW 110 BIT S, TWN 220 PVC

TOPWET STŘEŠNÍ PRVKY

WWW.TOPWET.CZ

INFO: +420 777 701 241